

MIASTO RADOMSKO





ZMIANA STUDIUM UWARUNKOWAŃ I KIERUNKÓW ZAGOSPODAROWANIA PRZESTRZENNEGO

KIERUNKI ROZWOJU PRZESTRZENNEGO - ZASADY UZBROJENIA

Załącznik Nr 3 do uchwały Nr V/53/19
Rady Miejskiej w Radomsku z dnia 20 marca 2019 roku

1:20 000

Załącznik Nr 3 do uchwały Nr.....
Rady Miejskiej w Radomsku z dnia 2023 roku

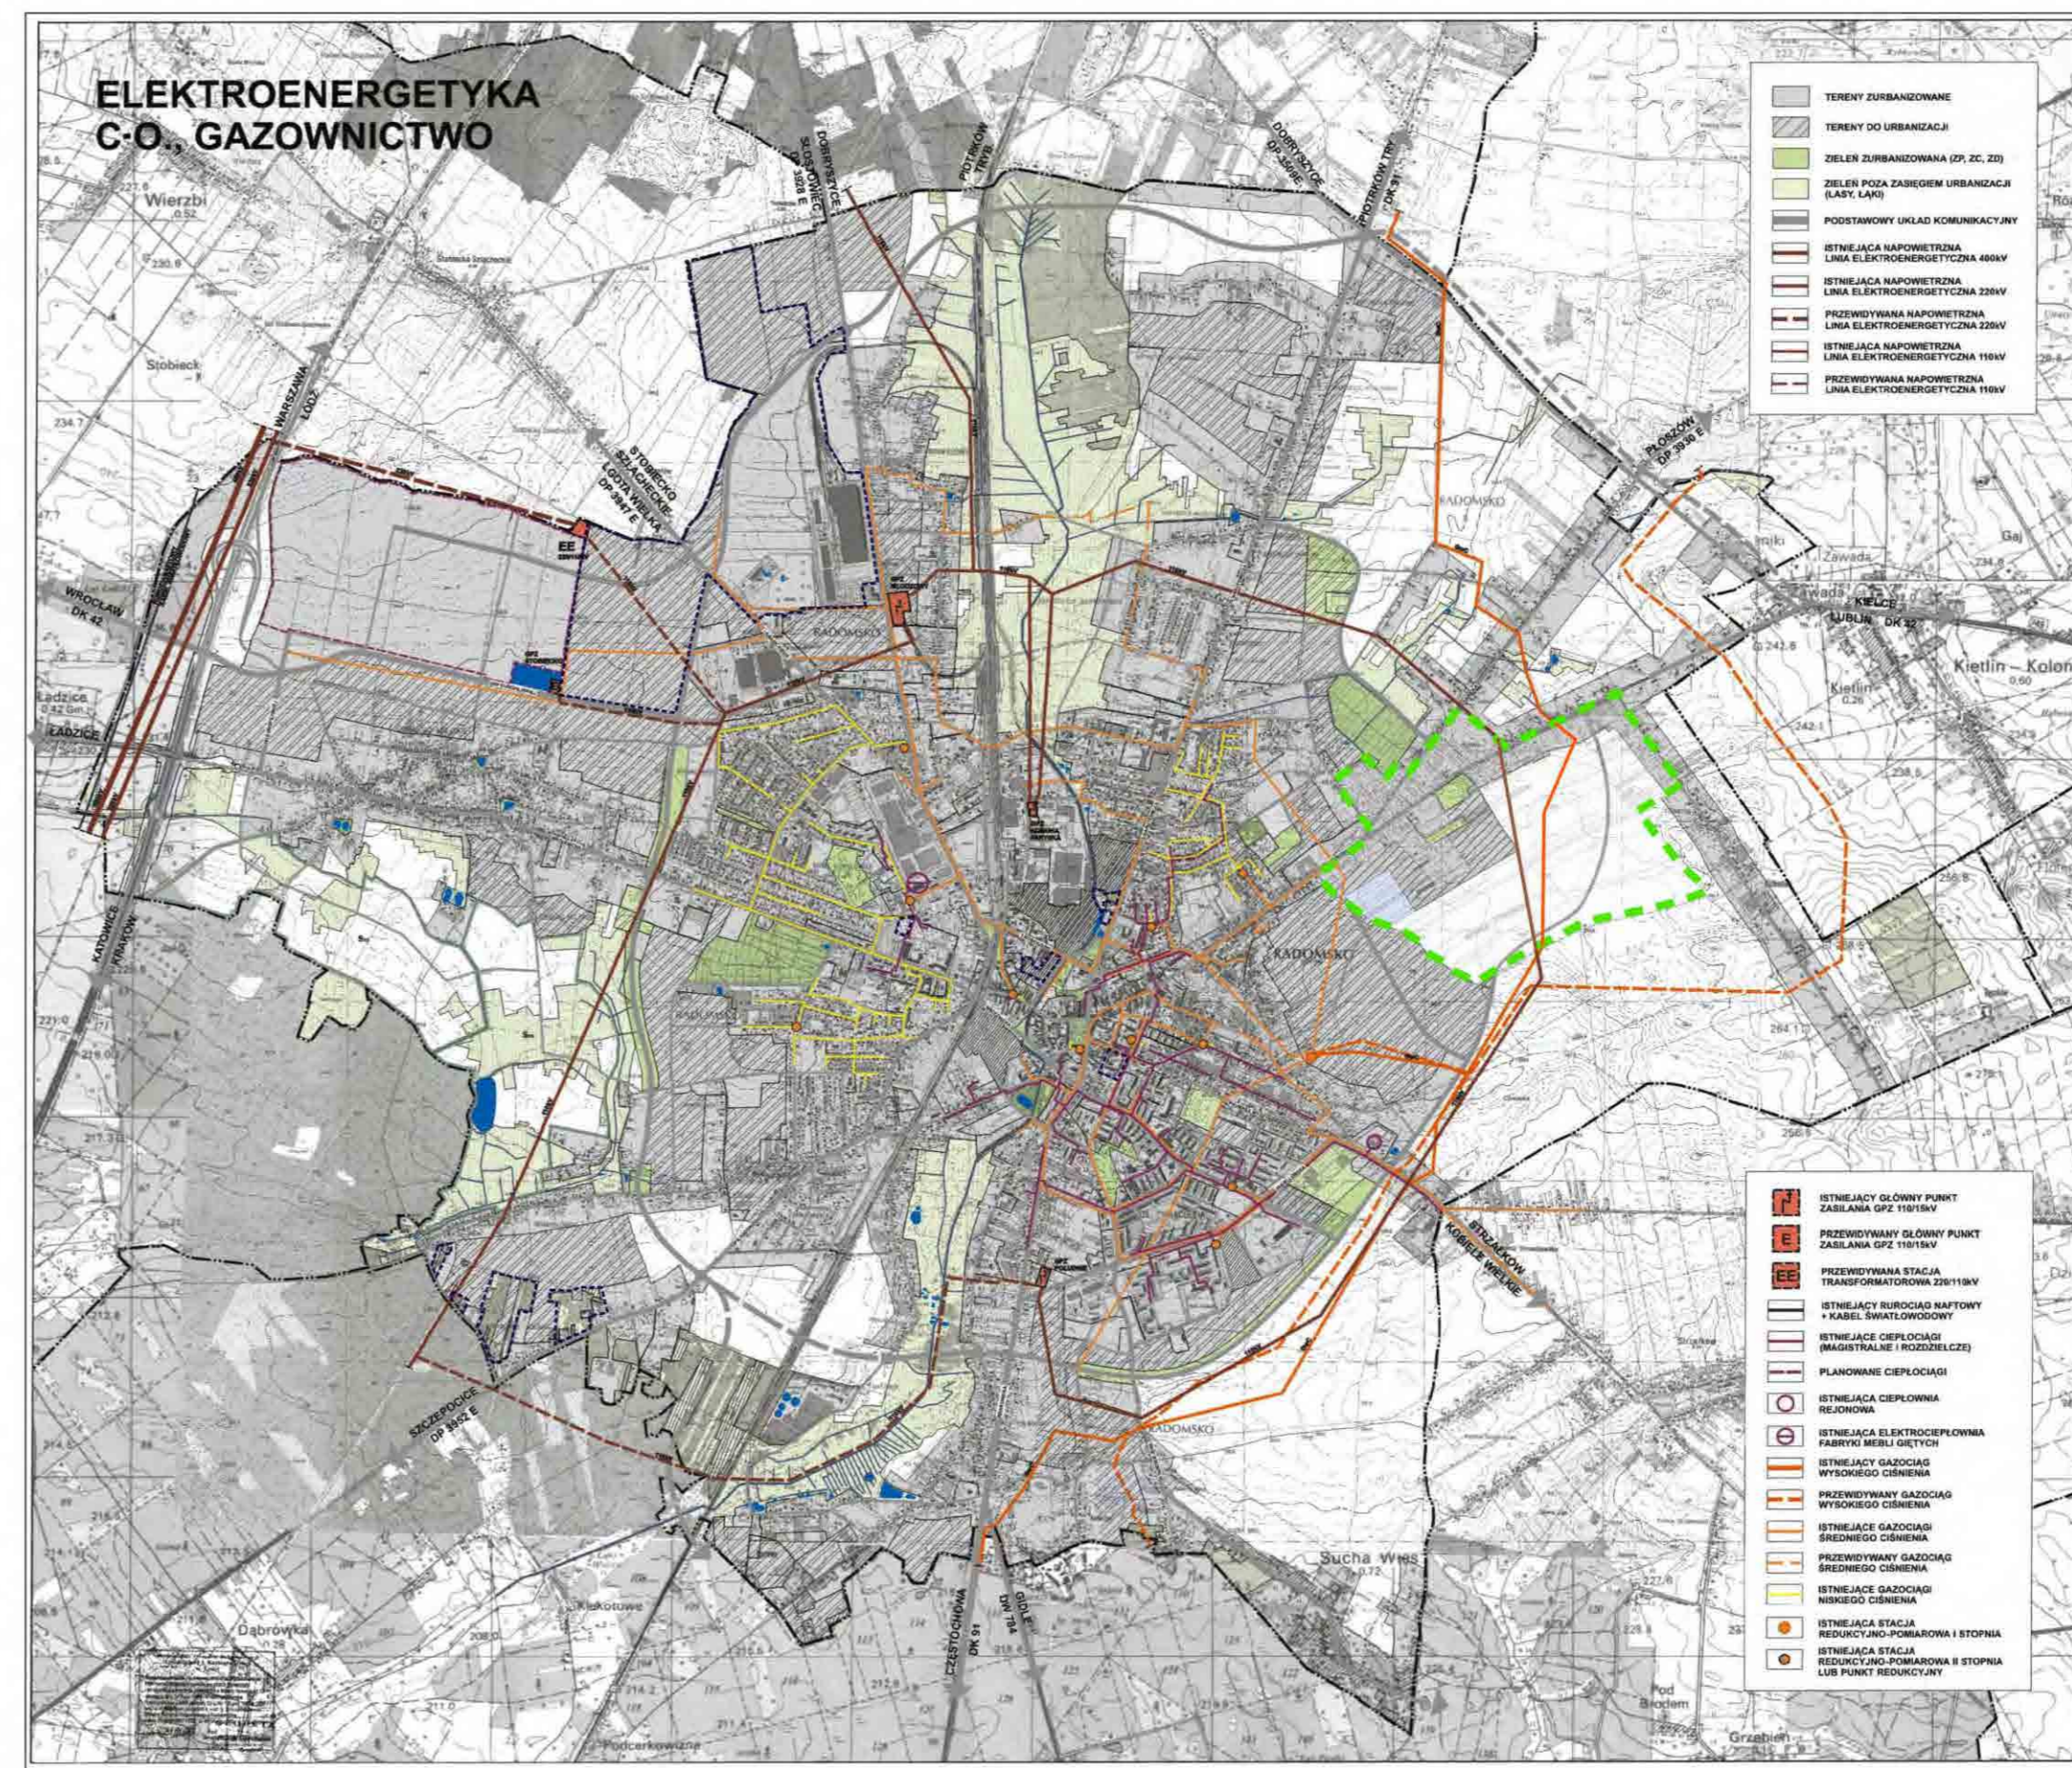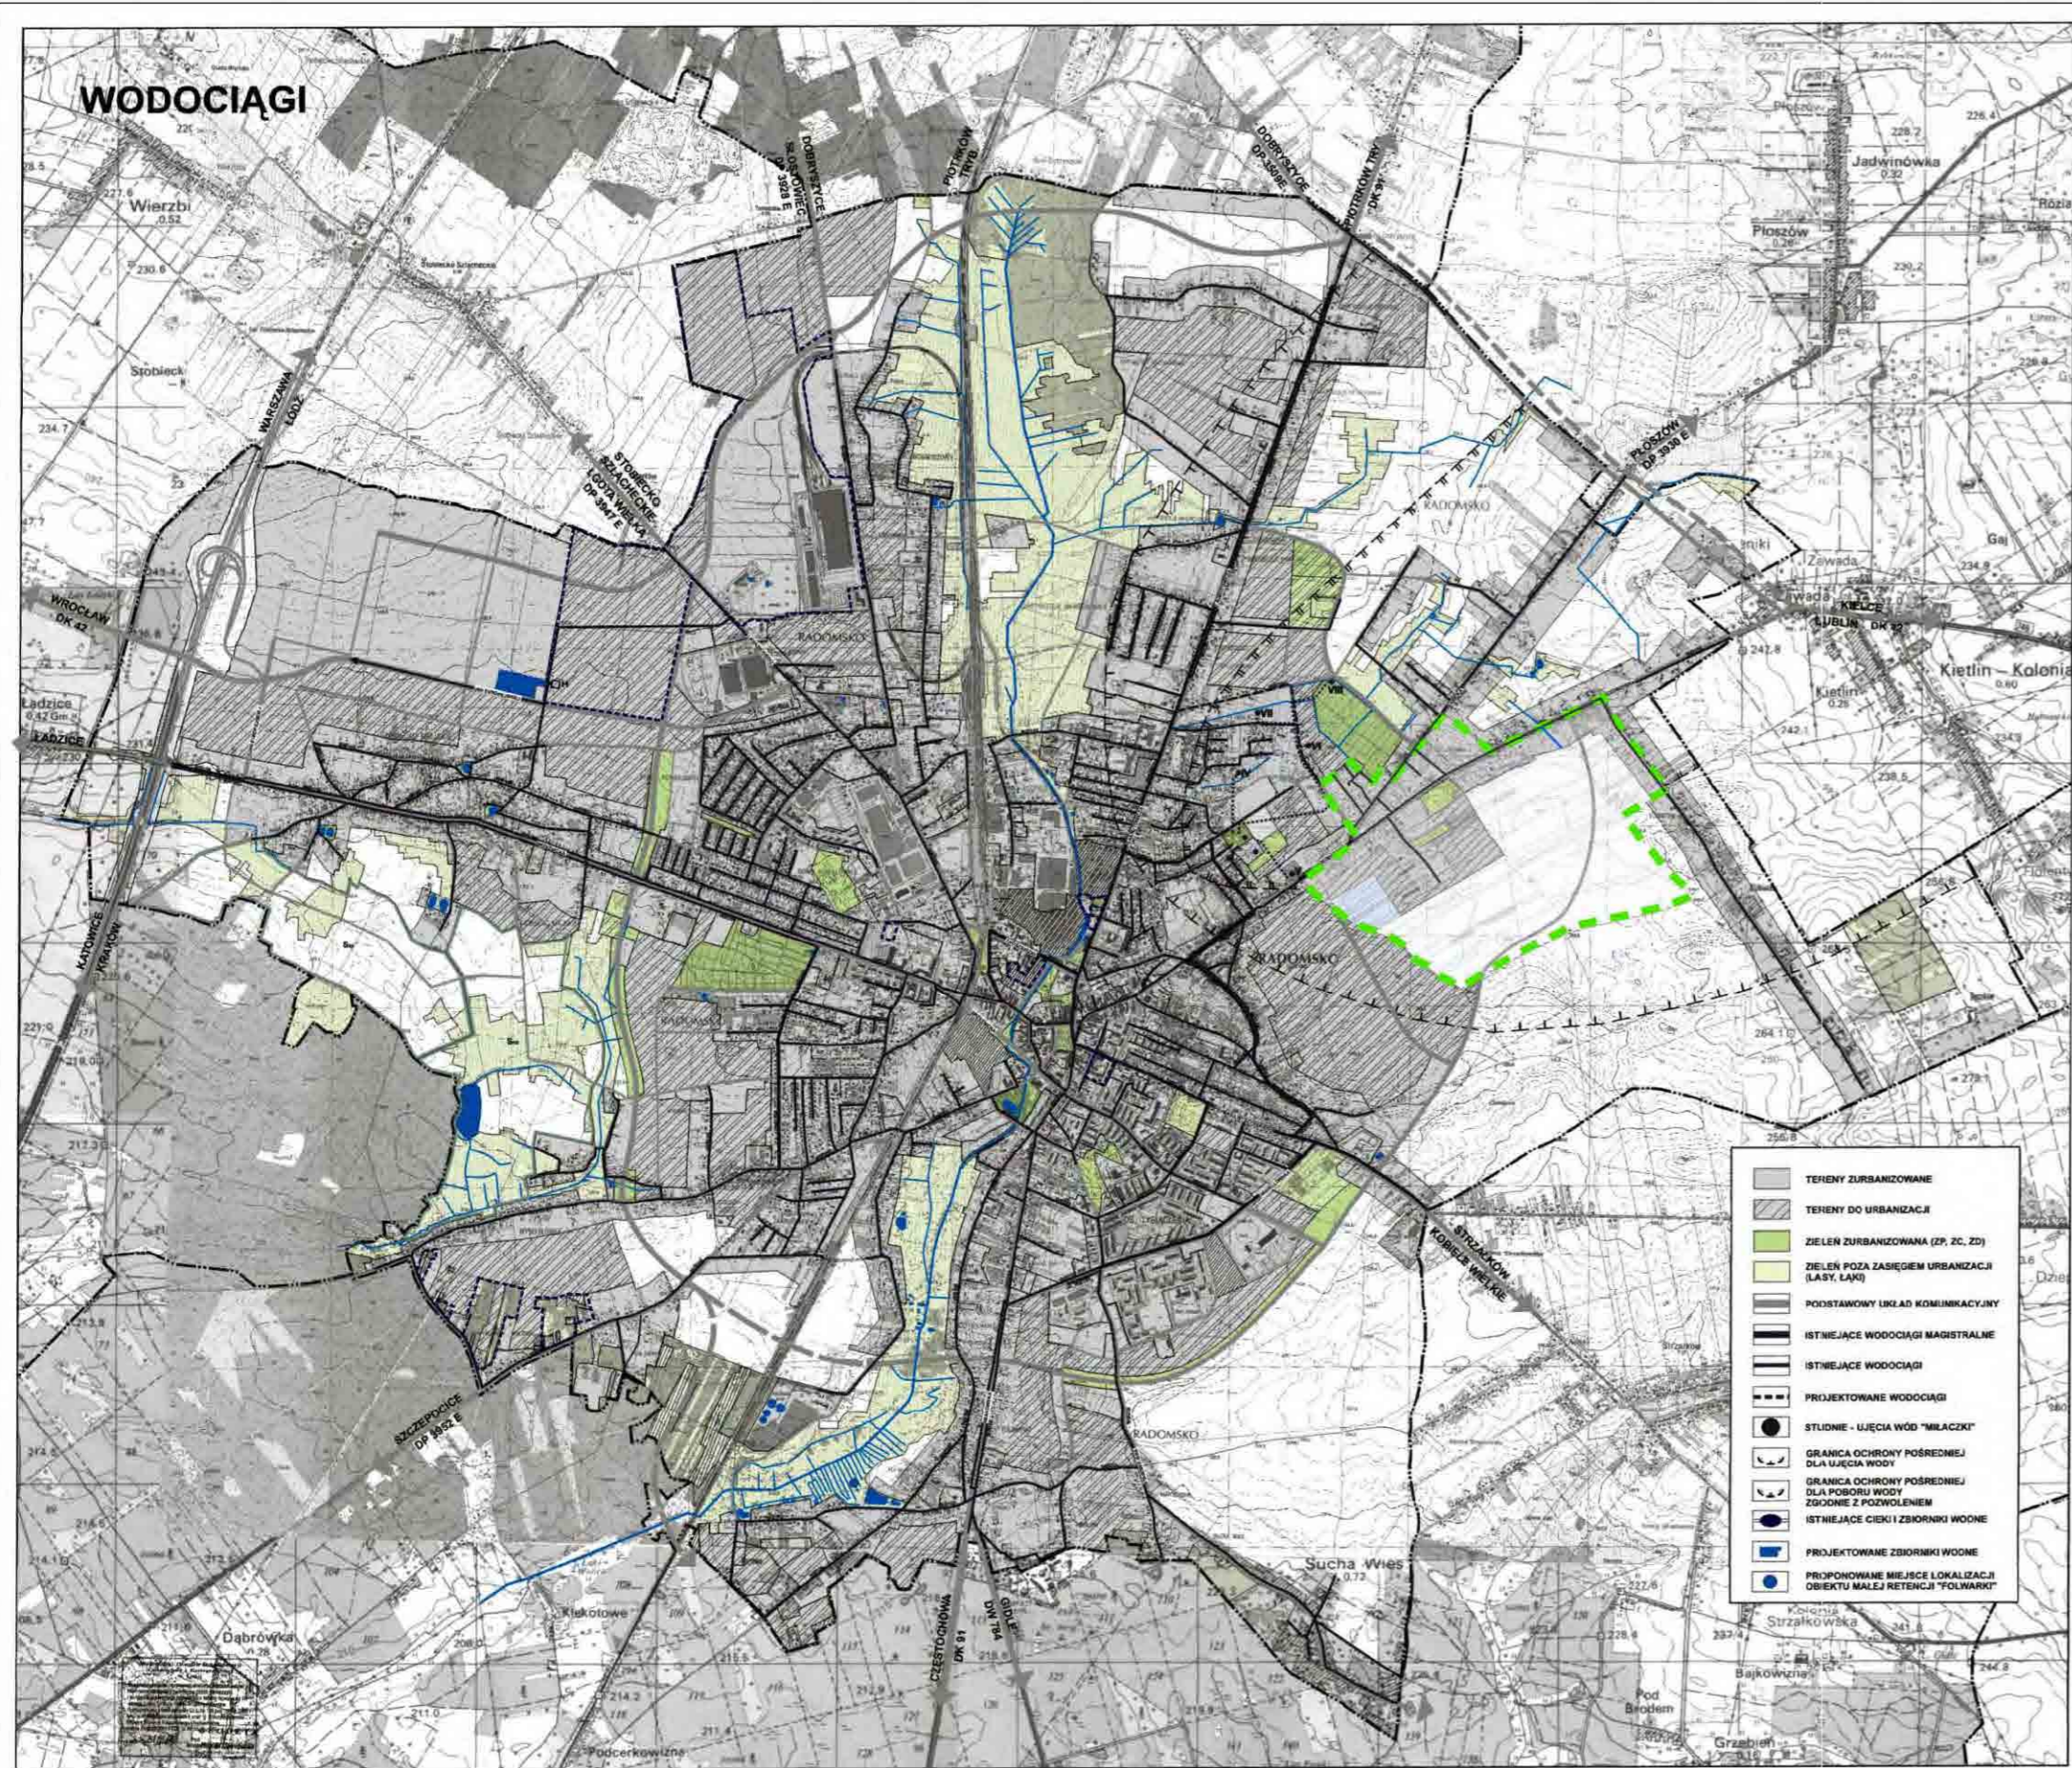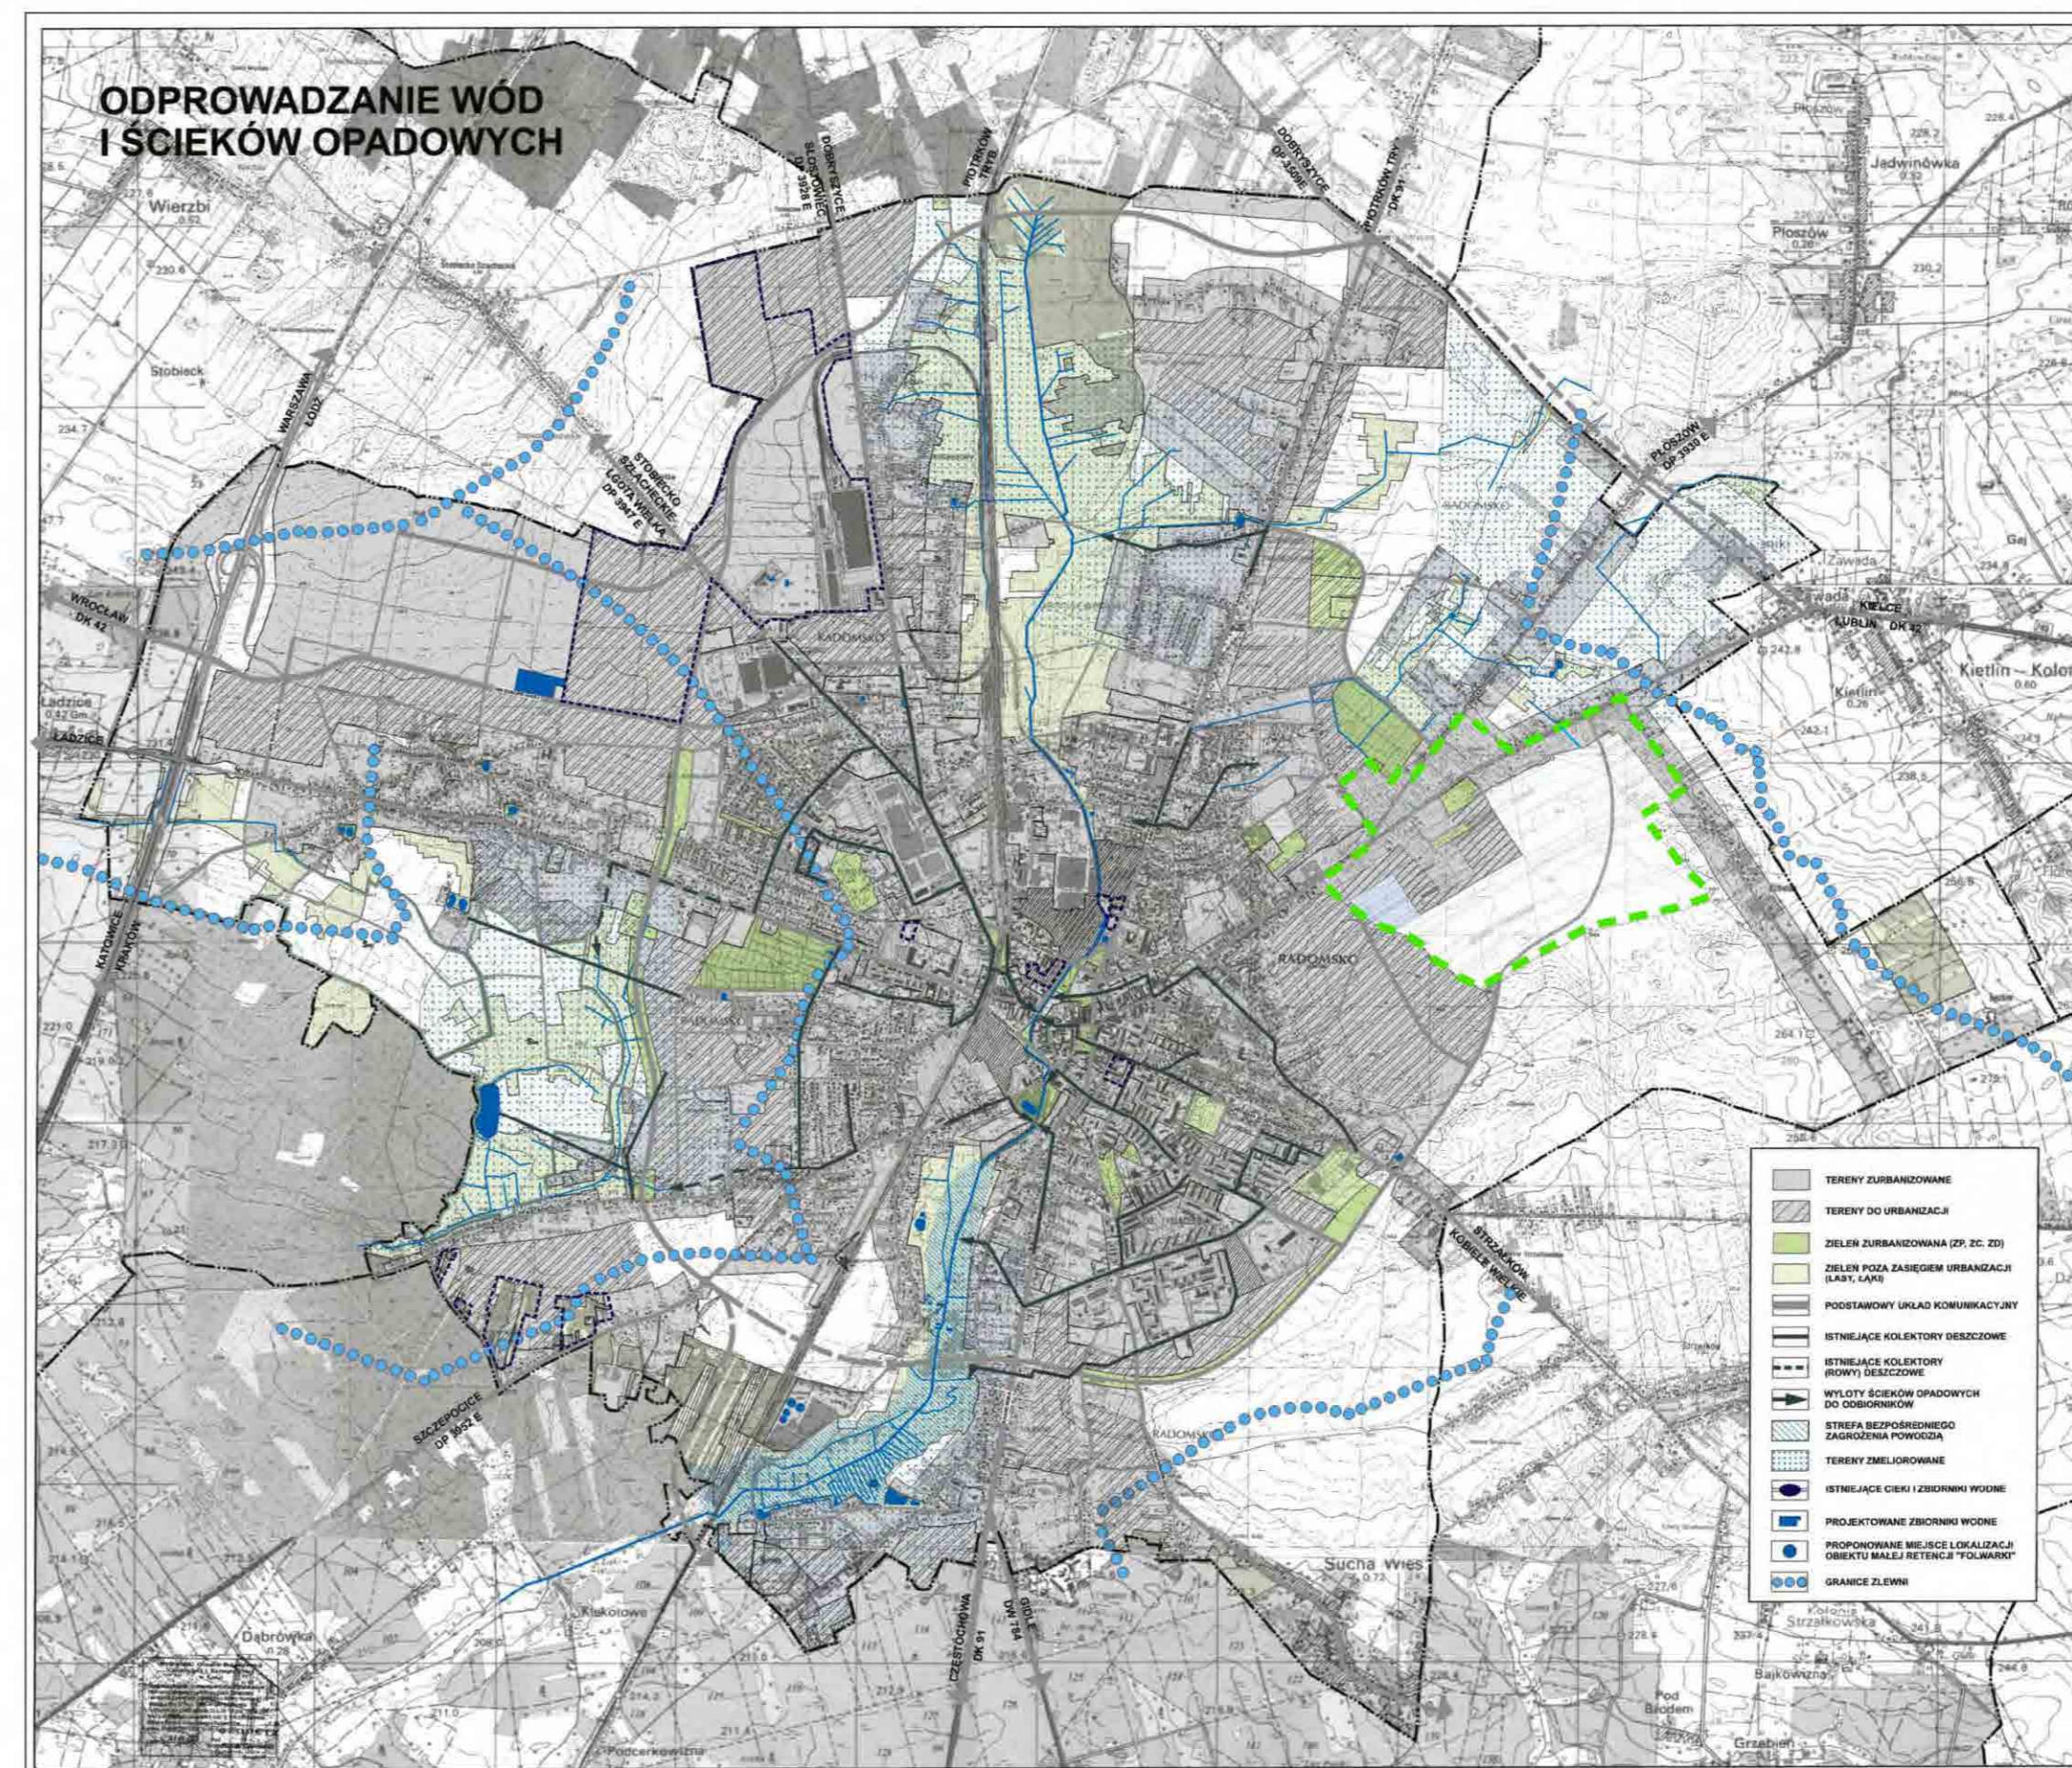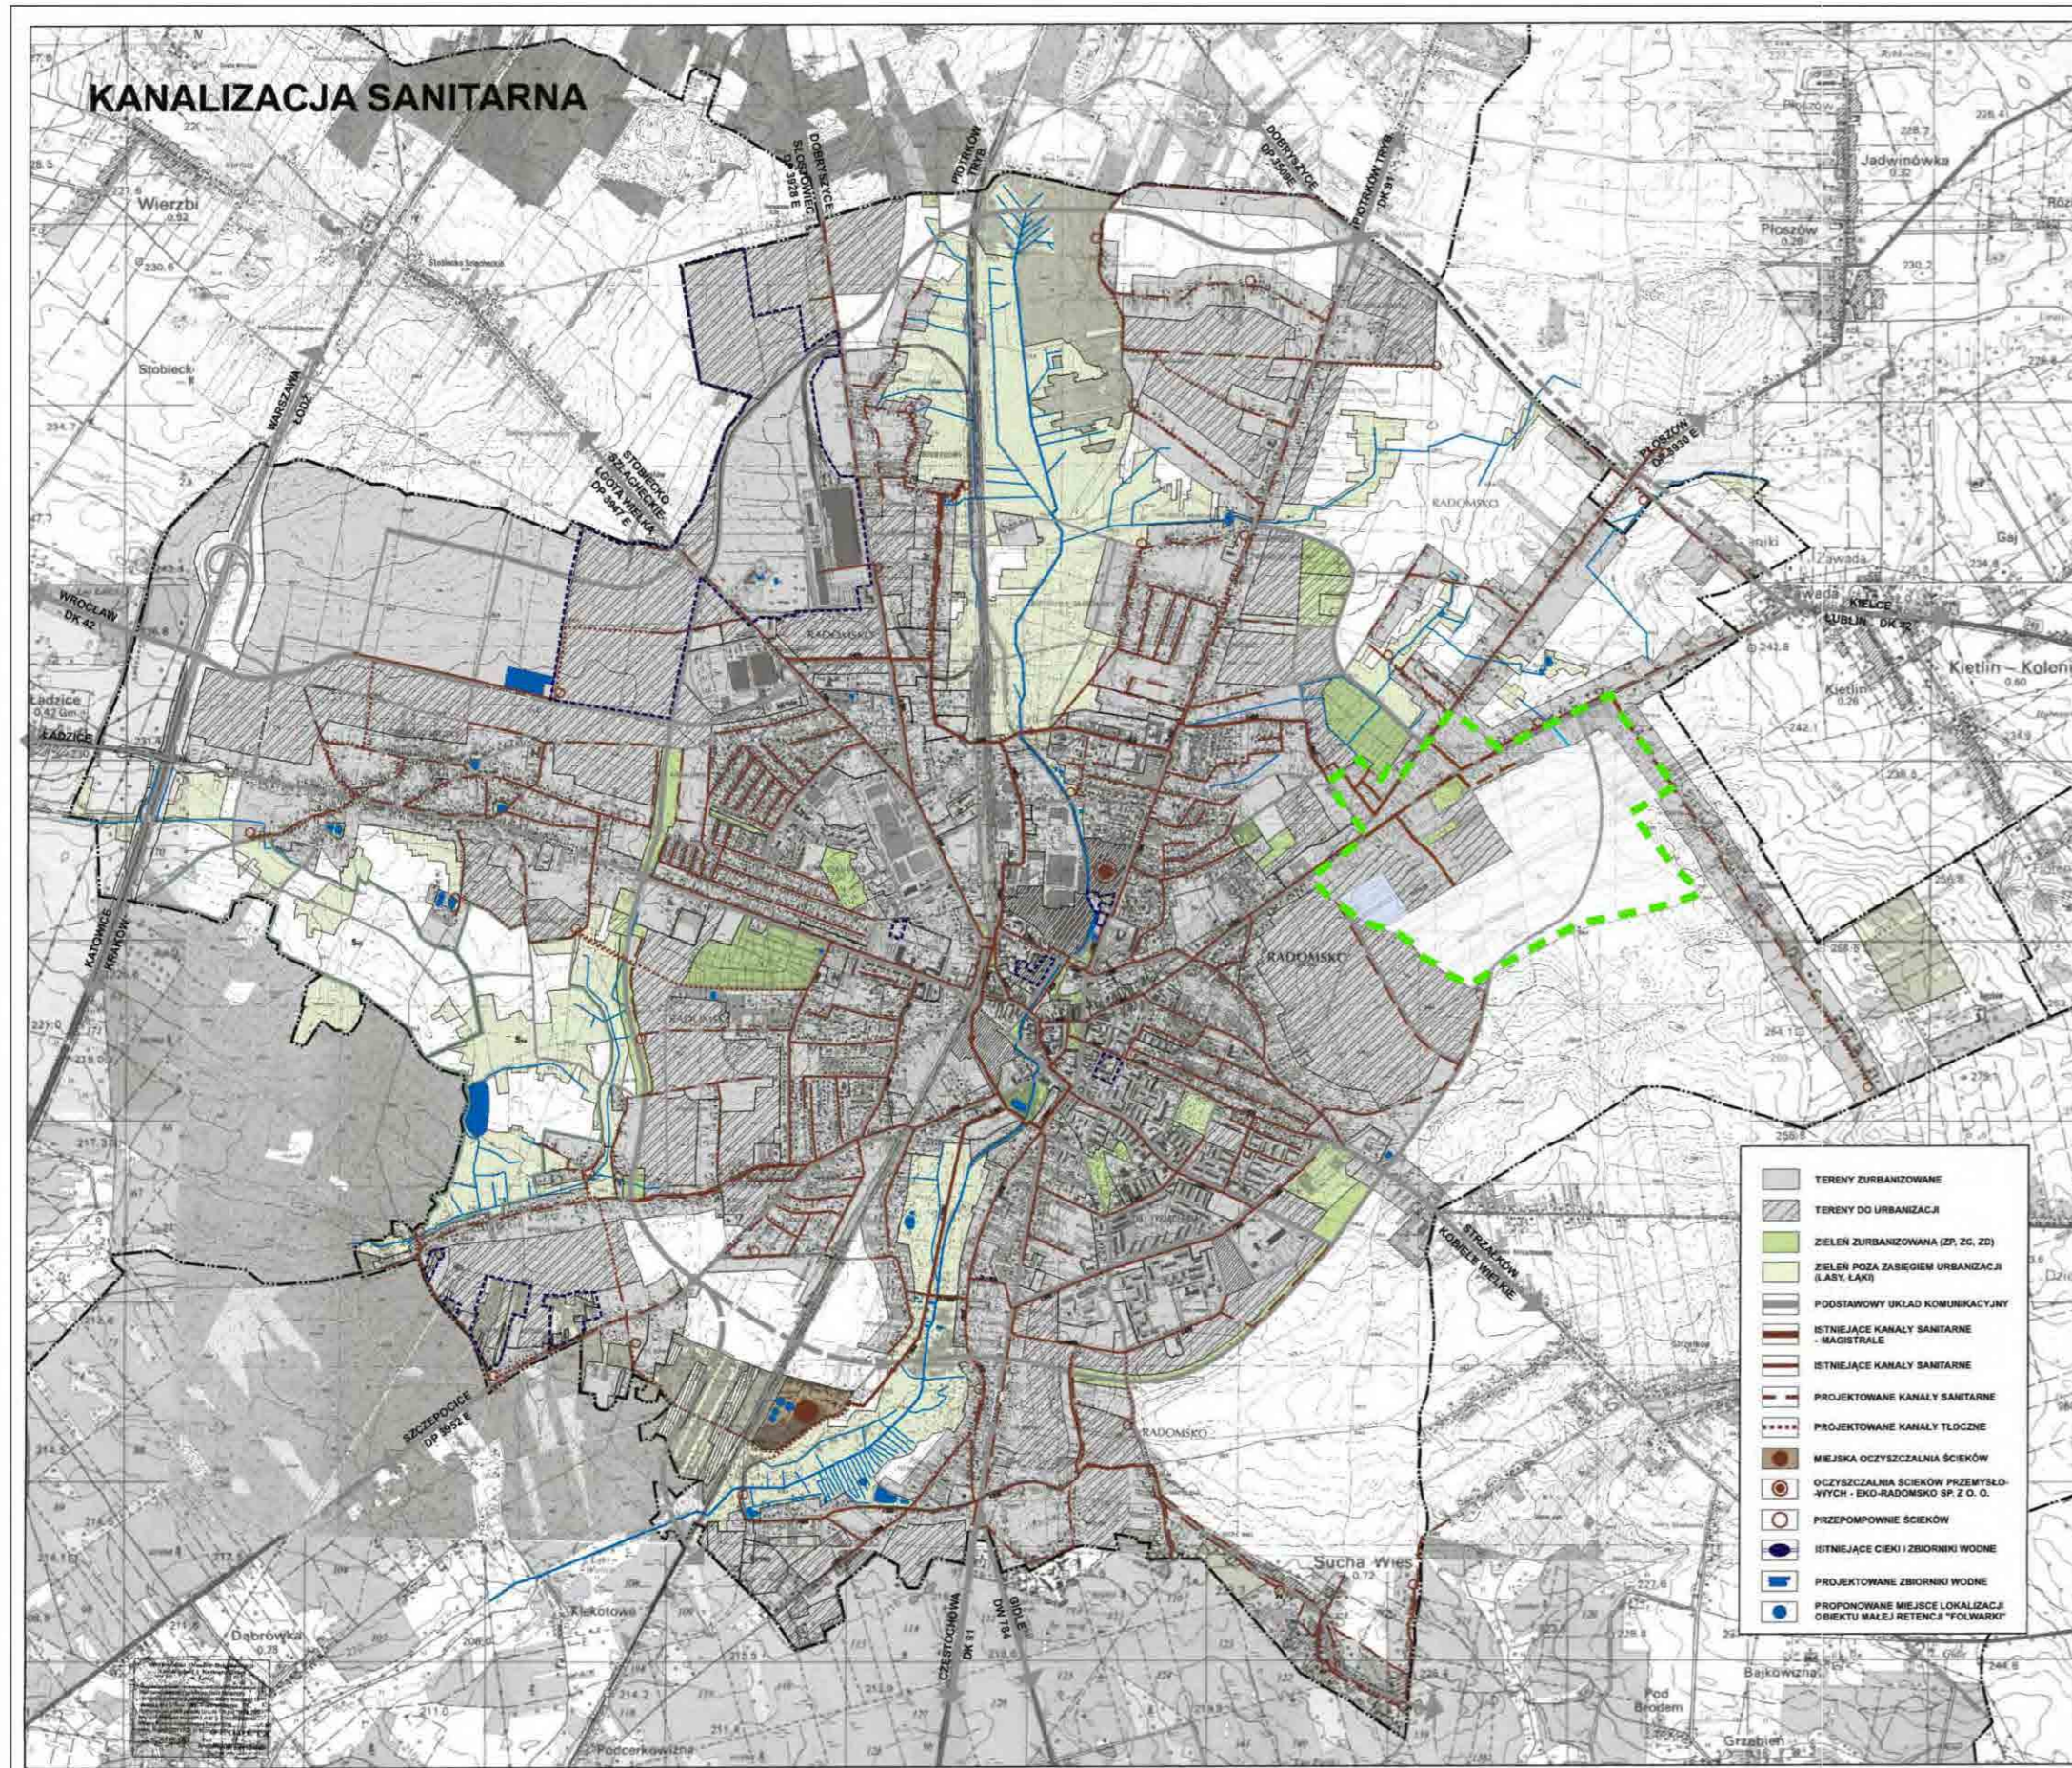

OZNACZENIA I. FRAGMENTARYCZNEJ ZMIANY STUDIUM

----- GRANICA OBSZARÓW OBJĘTYCH I. FRAGMENTARYCZNĄ ZMIANĄ STUDIUM

----- GRANICE OBSZARÓW - A,B,C,D,E,F,G,H,J

OZNACZENIA II. FRAGMENTARYCZNEJ ZMIANY STUDIUM

----- GRANICA OBSZARU OBJĘTEGO II. FRAGMENTARYCZNĄ ZMIANĄ STUDIUM

Stoffis s.c. ul. Mulińska 6/14, 51-315 Wrocław

MONDRAdesign mgr inż. arch. Łukasz Woźniak ul. Długa 21, 95-030 Rzgów

ZMIANA STUDIUM UWARUNKOWAŃ I KIERUNKÓW ZAGOSPODAROWANIA PRZESTRZENNEGO MIASTA RADOMSKA

PROJEKTOWY WYBÓR: MERENA RUCHWAŁA PRZESTRZENNEGO: ZASADY UZBROJENIA

AUTOR: mgr inż. S. WROŃCZA, mgr inż. E. KUCYŃSKA
mgr inż. J. PASIĘK, mgr inż. T. PAWLIKOWSKI

DATA: WRZEŚNIEN 2019 R. SKALA: 1:20 000