




STUDIUM UWARUNKWAŃ I KIERUNKÓW ZAGOSPODAROWANIA PRZESTRZENNEGO MIASTA RADOMSKA

KIERUNKI - POLITYKA PLANISTYCZNA

RYSUNEK NR 5

0 500 1 000 2 000 m

1:10 000

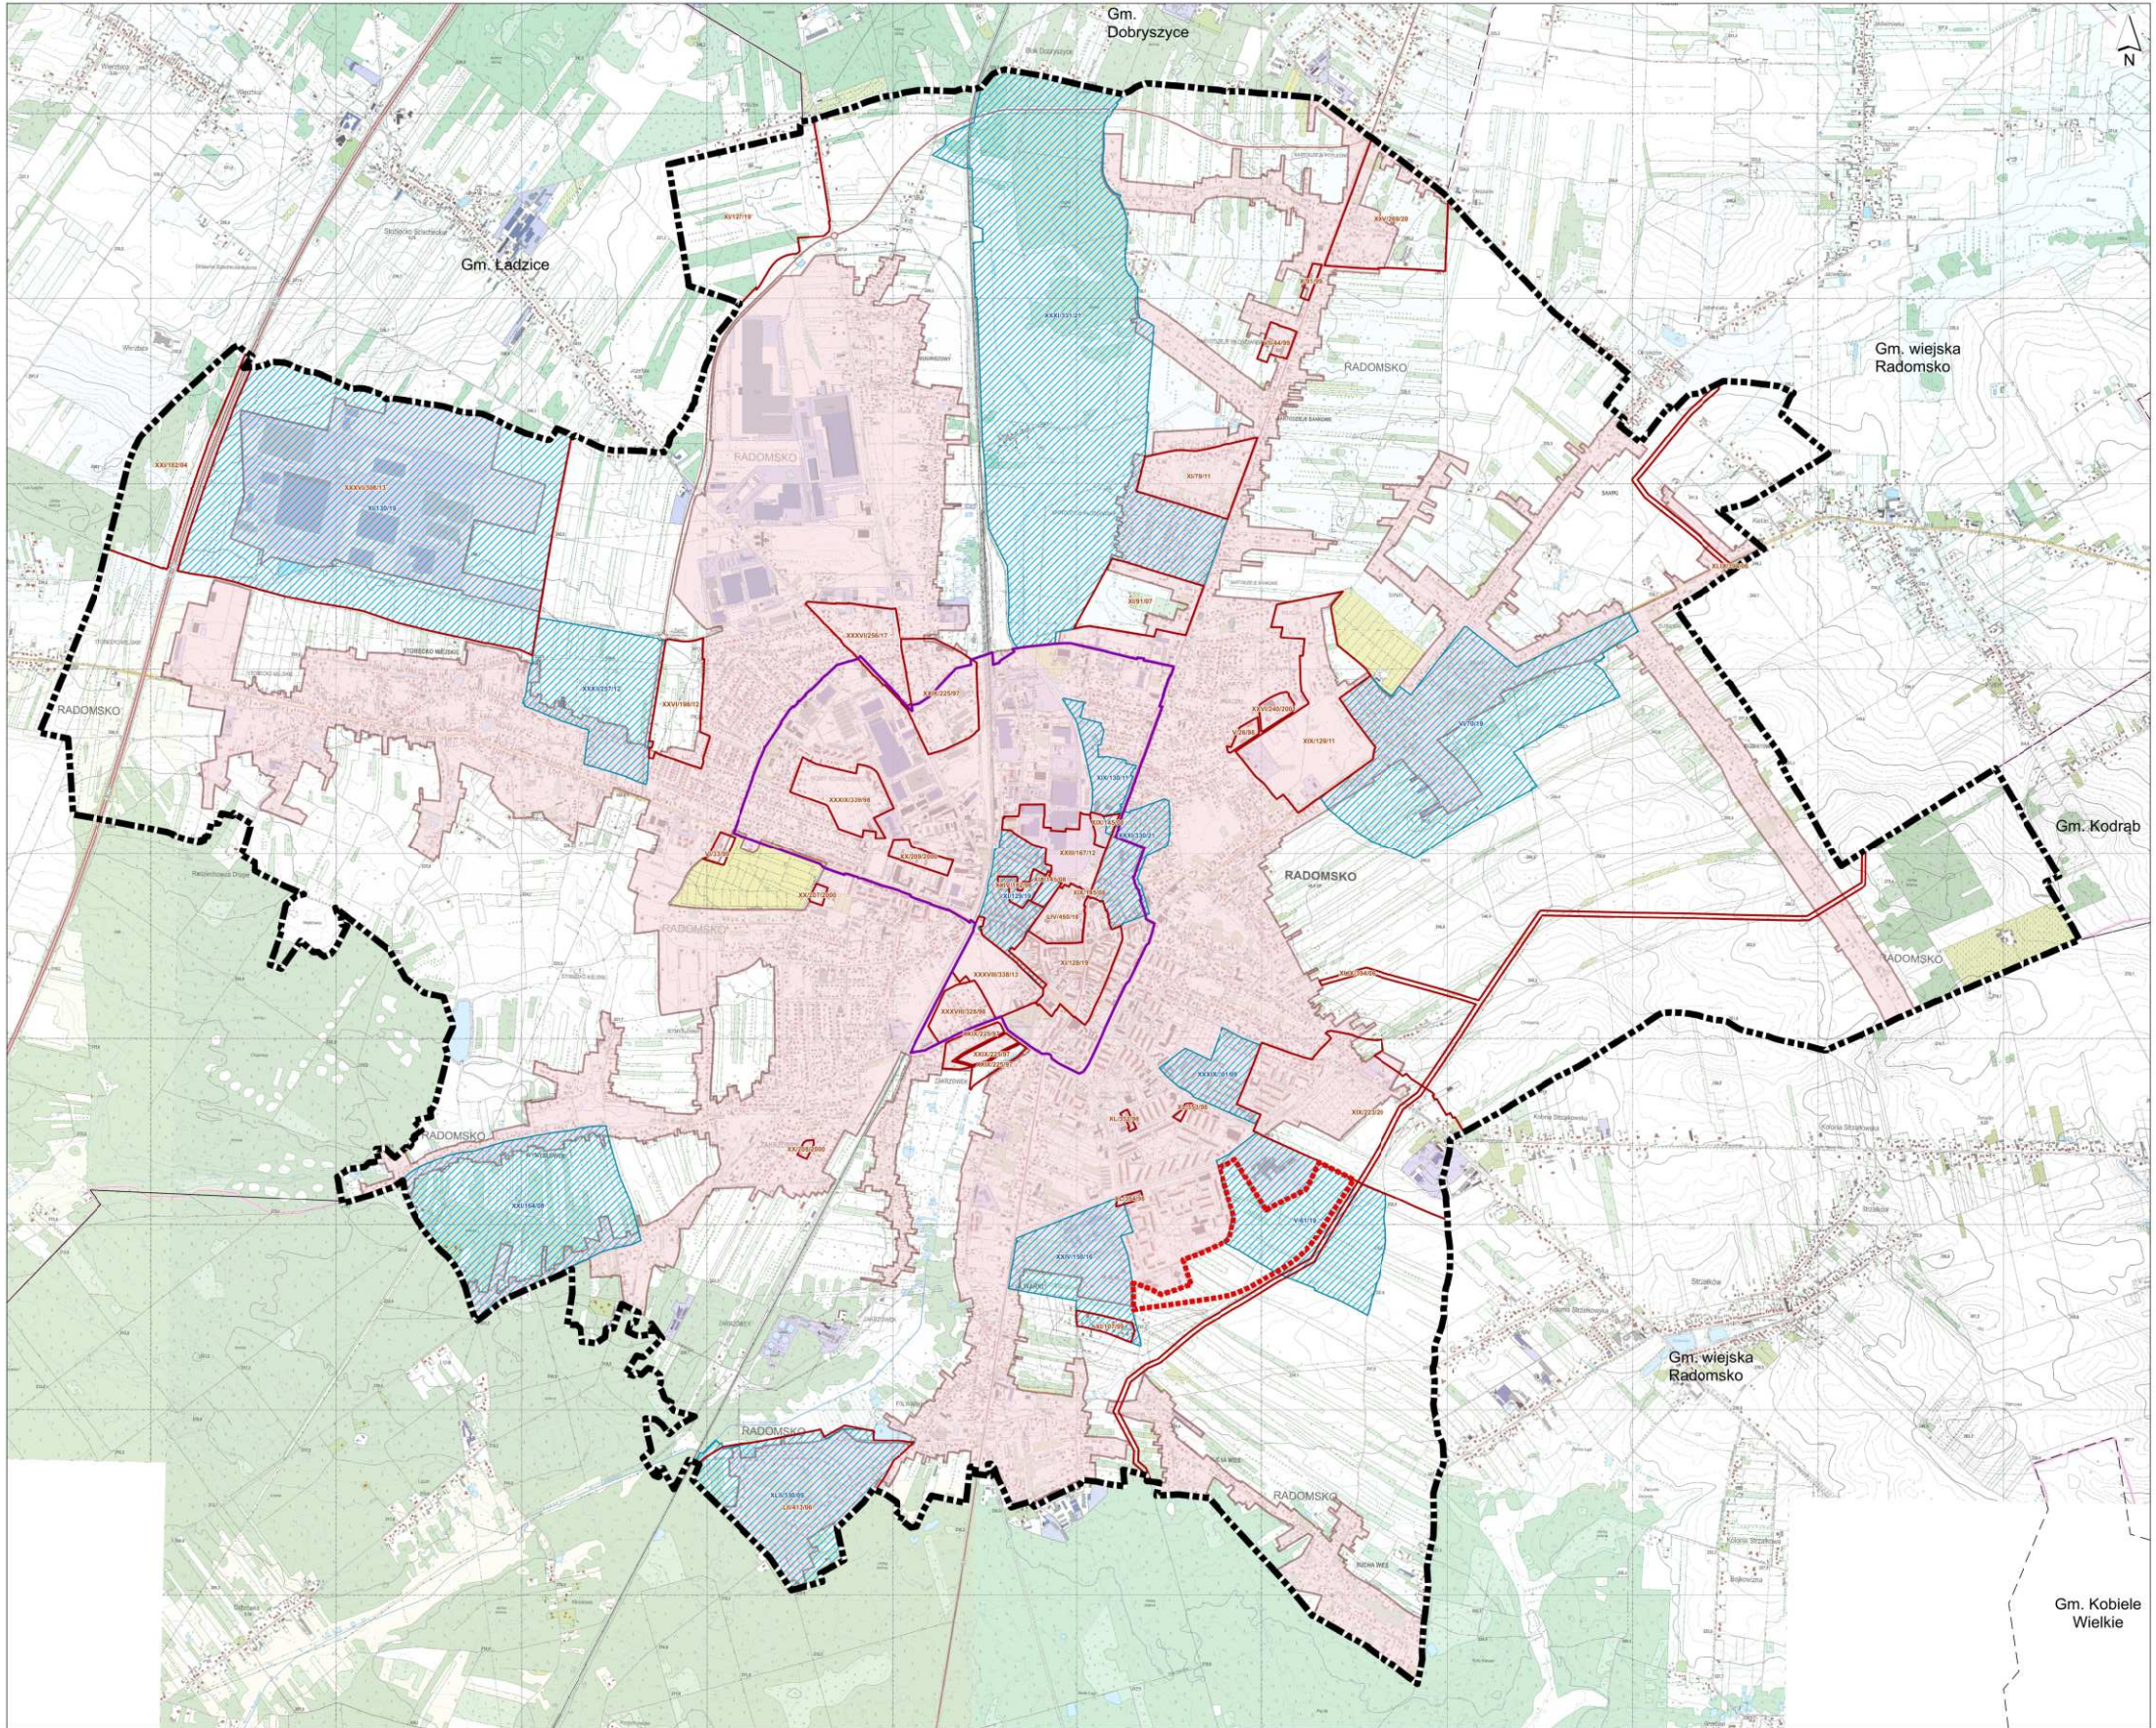

Legenda

GRANICA MIASTA RADOMSKA

GRANICA GMINY SĄSIEDNIEJ

OBSZARY ZURBANIZOWANE O W PEŁNI WYKSZTAŁCONYCH STRUKTURACH PRZESTRZENNYCH

GRANICA OBOWIĄZUJĄCEGO MPZP WRAZ Z NR Z UCHWAŁY

GRANICA MPZP W OPRACOWANIU WRAZ Z NR Z UCHWAŁY

GRANICA OBSZARU REWITALIZACJI

GRANICE OBSZARÓW WYMAGAJĄCYCH PRZEPROWADZENIA PROCEDURY SCALENIA I PODZIAŁU NIERUCHOMOŚCI