




# STUDIUM UWARUNKOWAŃ I KIERUNKÓW ZAGOSPODAROWANIA PRZESTRZENNEGO MIASTA RADOMSKA

## UWARUNKOWANIA - POLITYKA PLANISTYCZNA

RYSunek NR 2

0 500 1000 2000 m

1:10 000

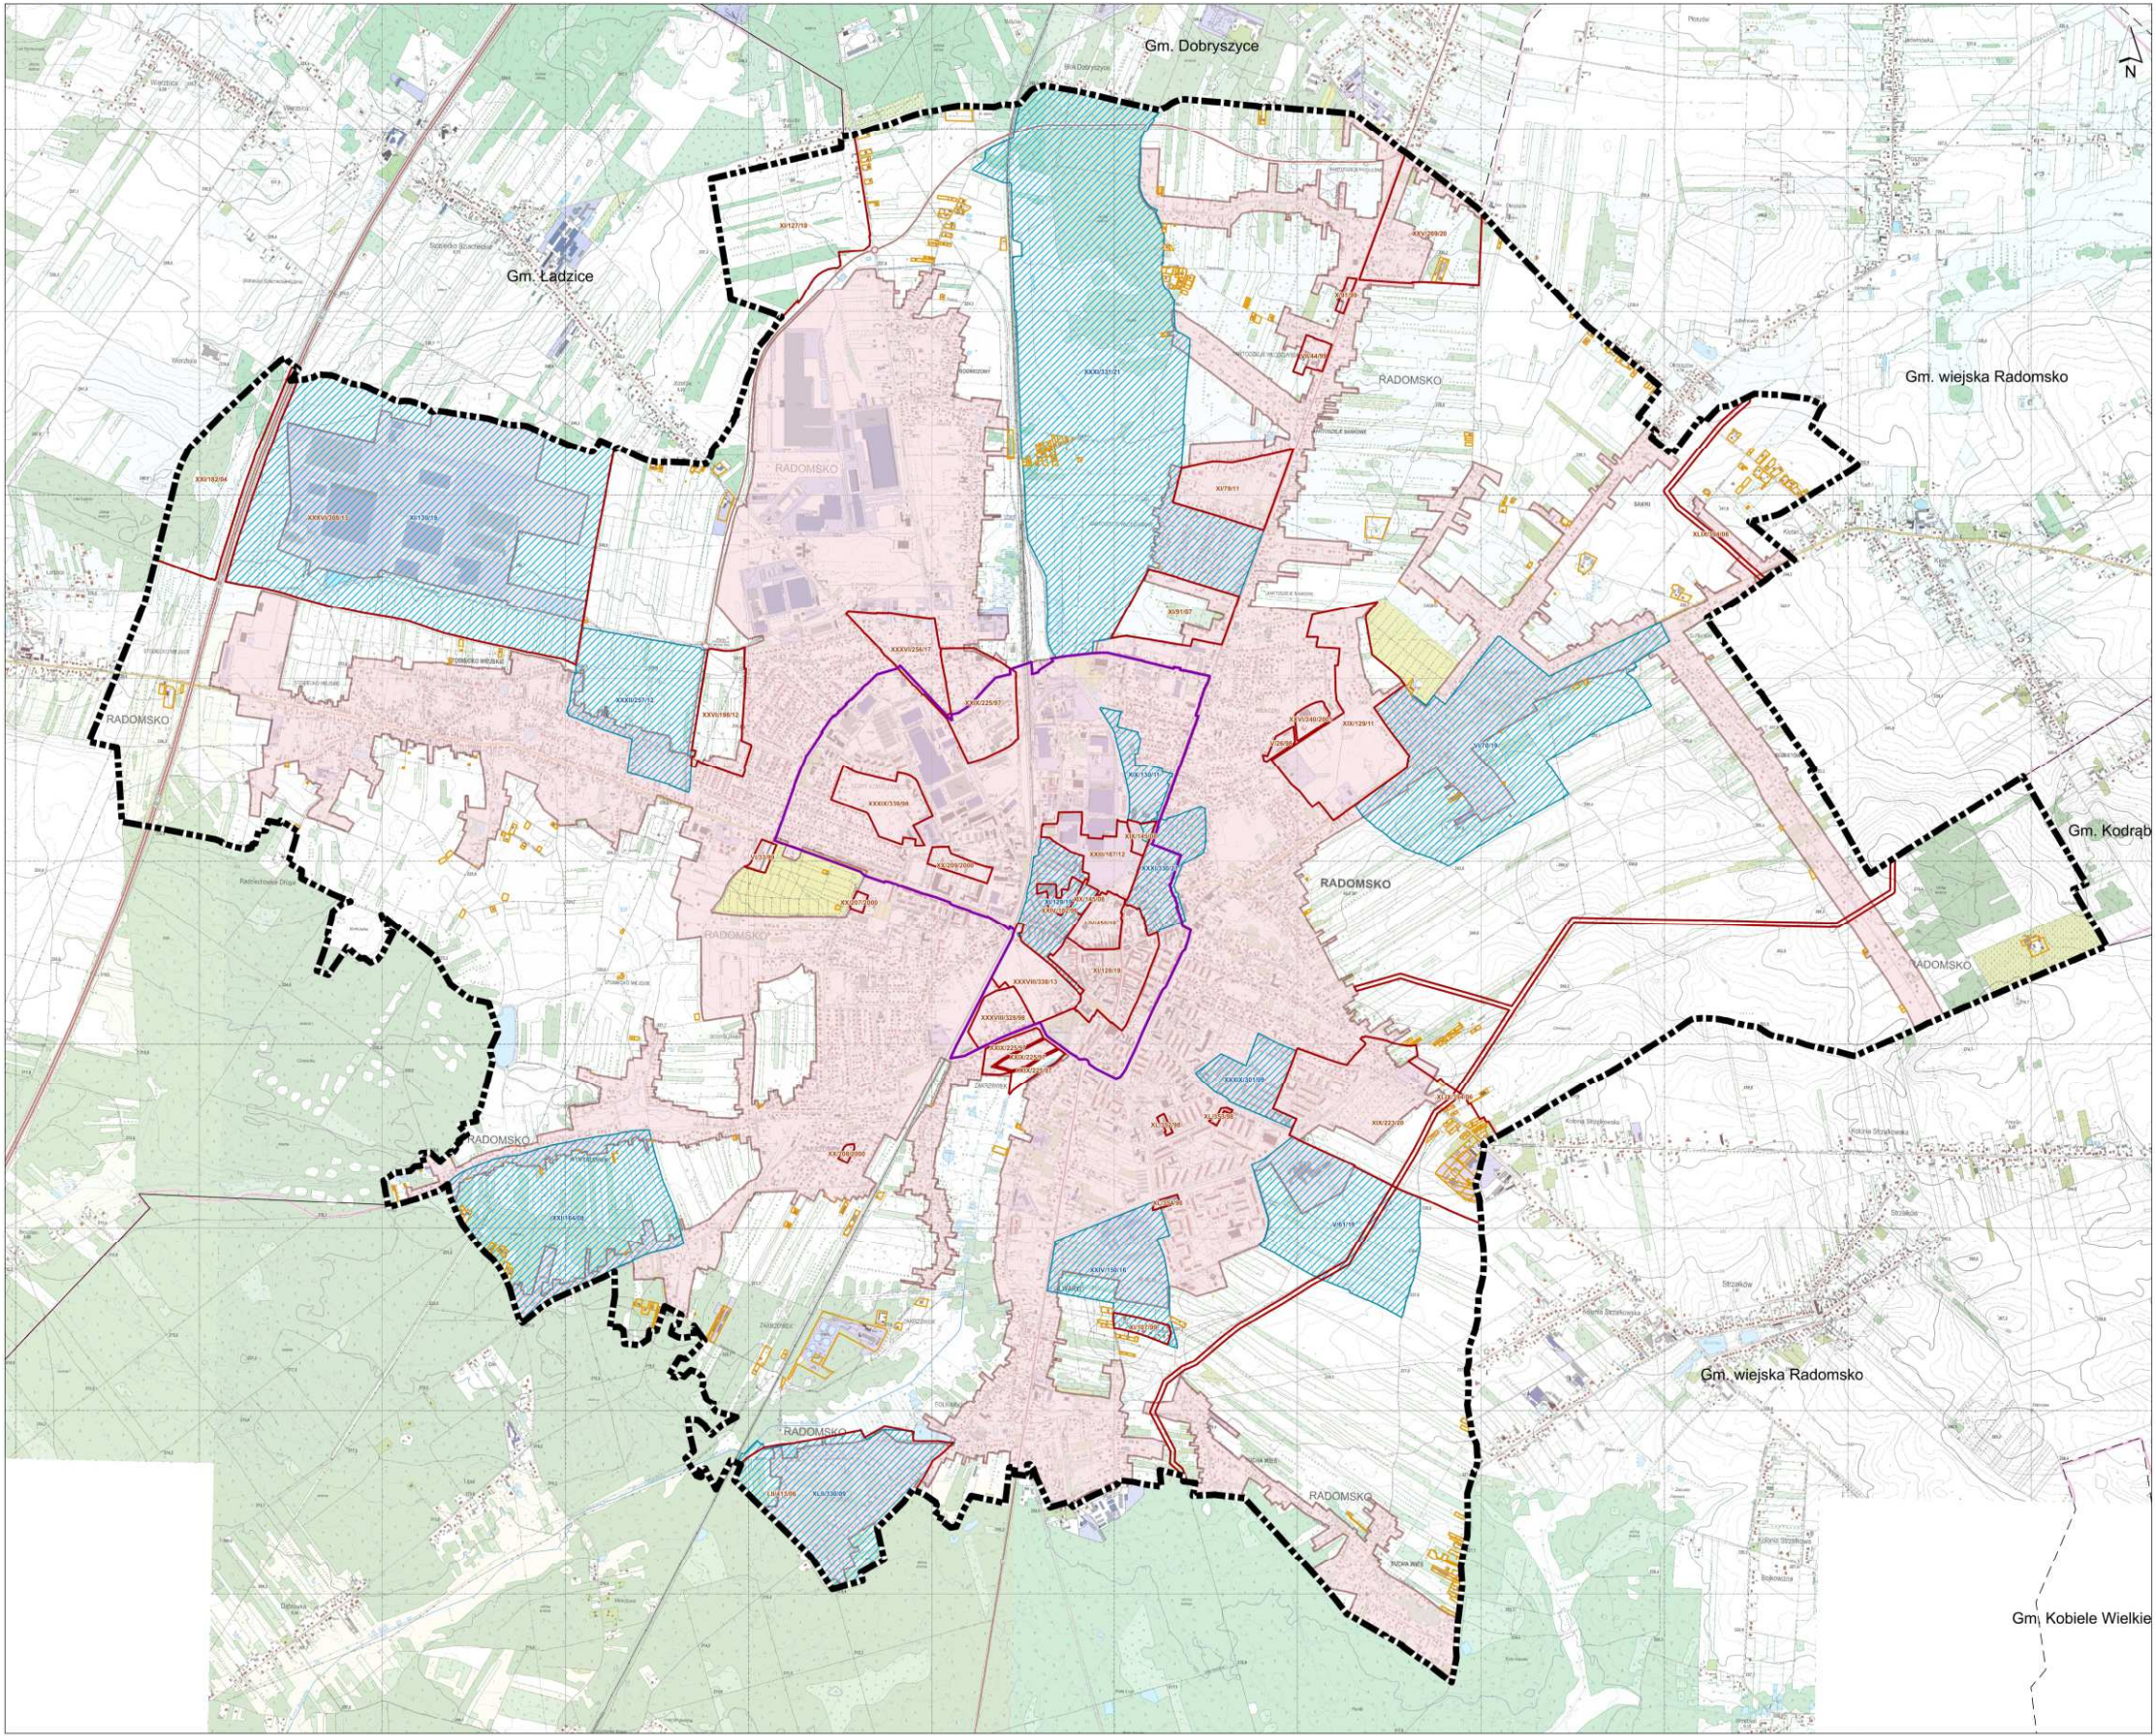

- Legenda**
- GRANICA MIASTA RADOMSKA
  - GRANICA GMINY SĄSIEDNIEJ
  - OBSZARY ZURBANIZOWANE O W PEŁNI WYKSZTAŁCONYCH STRUKTURACH PRZESTRZENNYCH
  - OBSZARY ZURBANIZOWANE O NIE W PEŁNI WYKSZTAŁCONYCH STRUKTURACH PRZESTRZENNYCH
  - GRANICA OBOWIĄZUJĄCEGO MPZP WRAZ Z NR Z UCHWAŁY
  - GRANICA MPZP W OPRACOWANIU WRAZ Z NR Z UCHWAŁY
  - GRANICA OBSZARU REWITALIZACJI