




STUDIUM UWARUNKOWAŃ I KIERUNKÓW ZAGOSPODAROWANIA PRZESTRZENNEGO MIASTA RADOMSKA

UWARUNKOWANIA - INFRASTRUKTURA

RYSUNEK NR 5

0 500 1 000 2 000 m

1:10 000

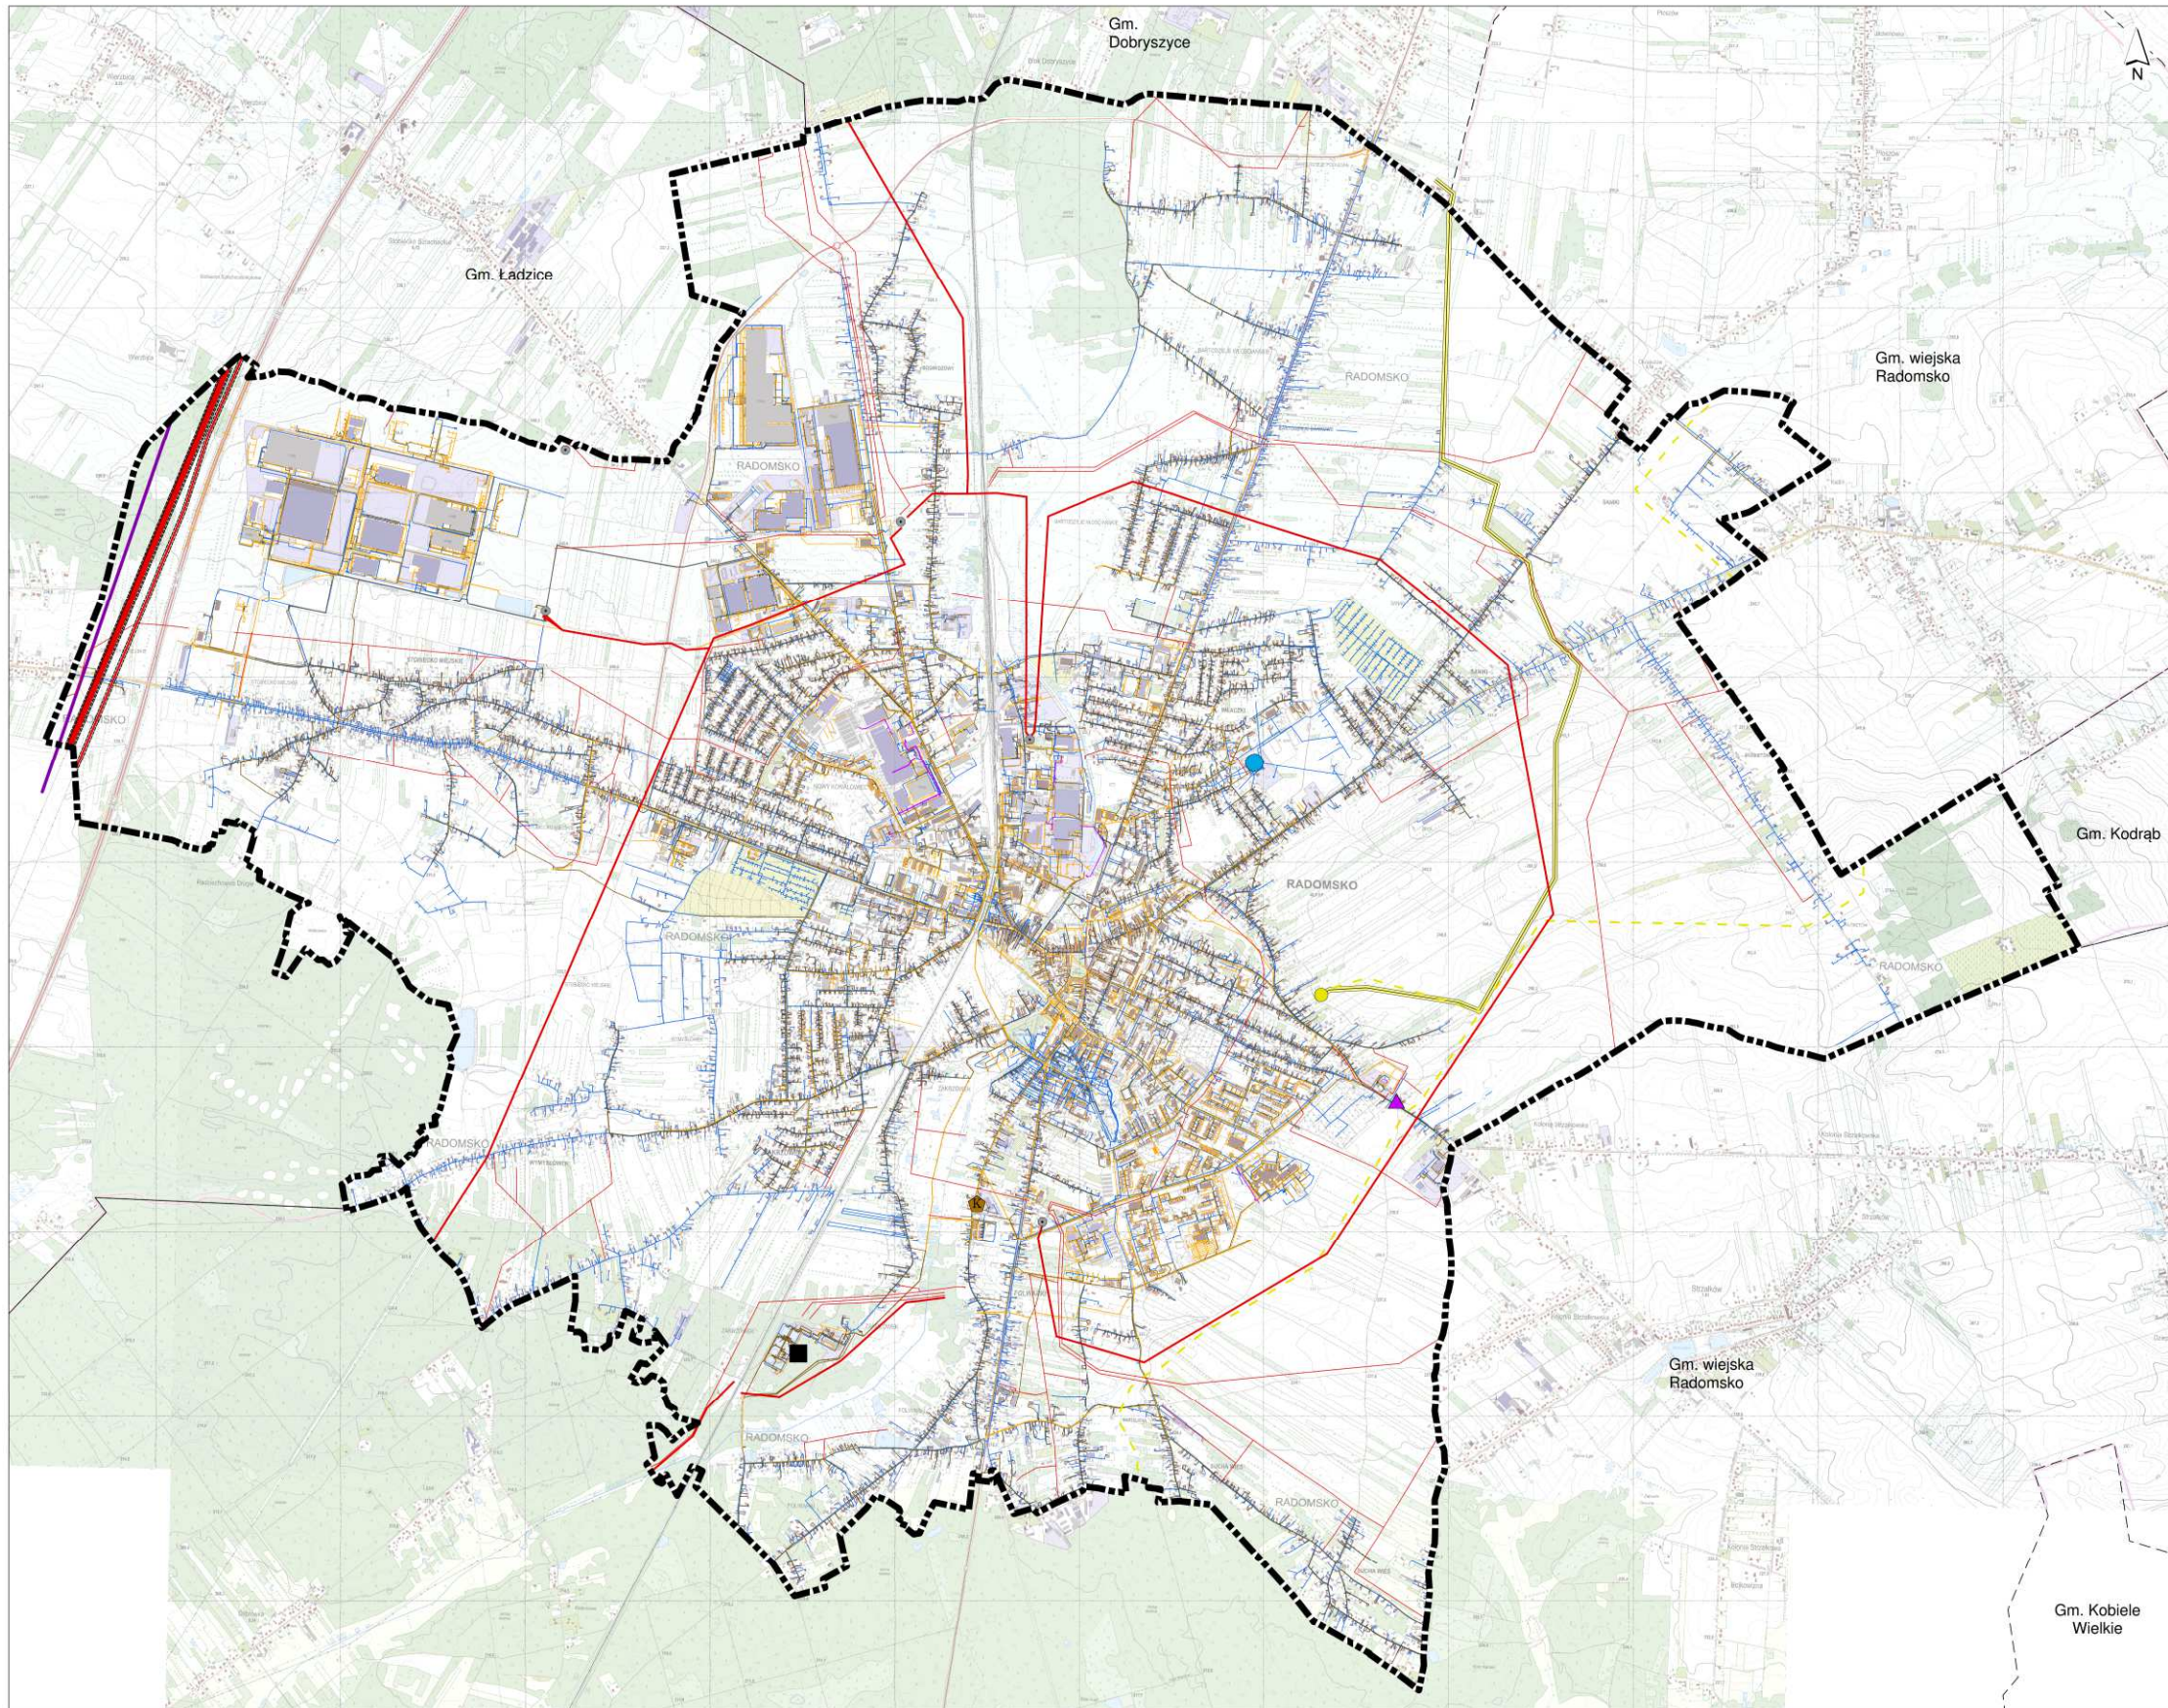

Legenda

	NAZWA_GMIN		GAZOWNICTWO		WODOCIĄGI I KANALIZACJA		CIEPŁOWNICTWO		RUROCIĄG PRODUKTÓW NAFTOWYCH DN 800 RELACJI PŁOCK - CZĘSTOCHOWA
	GRANICA MIASTA RADOMSKA								PRZEDSIĘBIORSTWO GOSPODARKI KOMUNALNEJ
	GRANICA GMINY SĄSIEDNIEJ								