




STUDIUM UWARUNKOWAŃ I KIERUNKÓW ZAGOSPODAROWANIA PRZESTRZENNEGO MIASTA RADOMSKA

UWARUNKOWANIA - KOMUNIKACJA

RYSUNEK NR 6

0 500 1 000 2 000 m

1:10 000

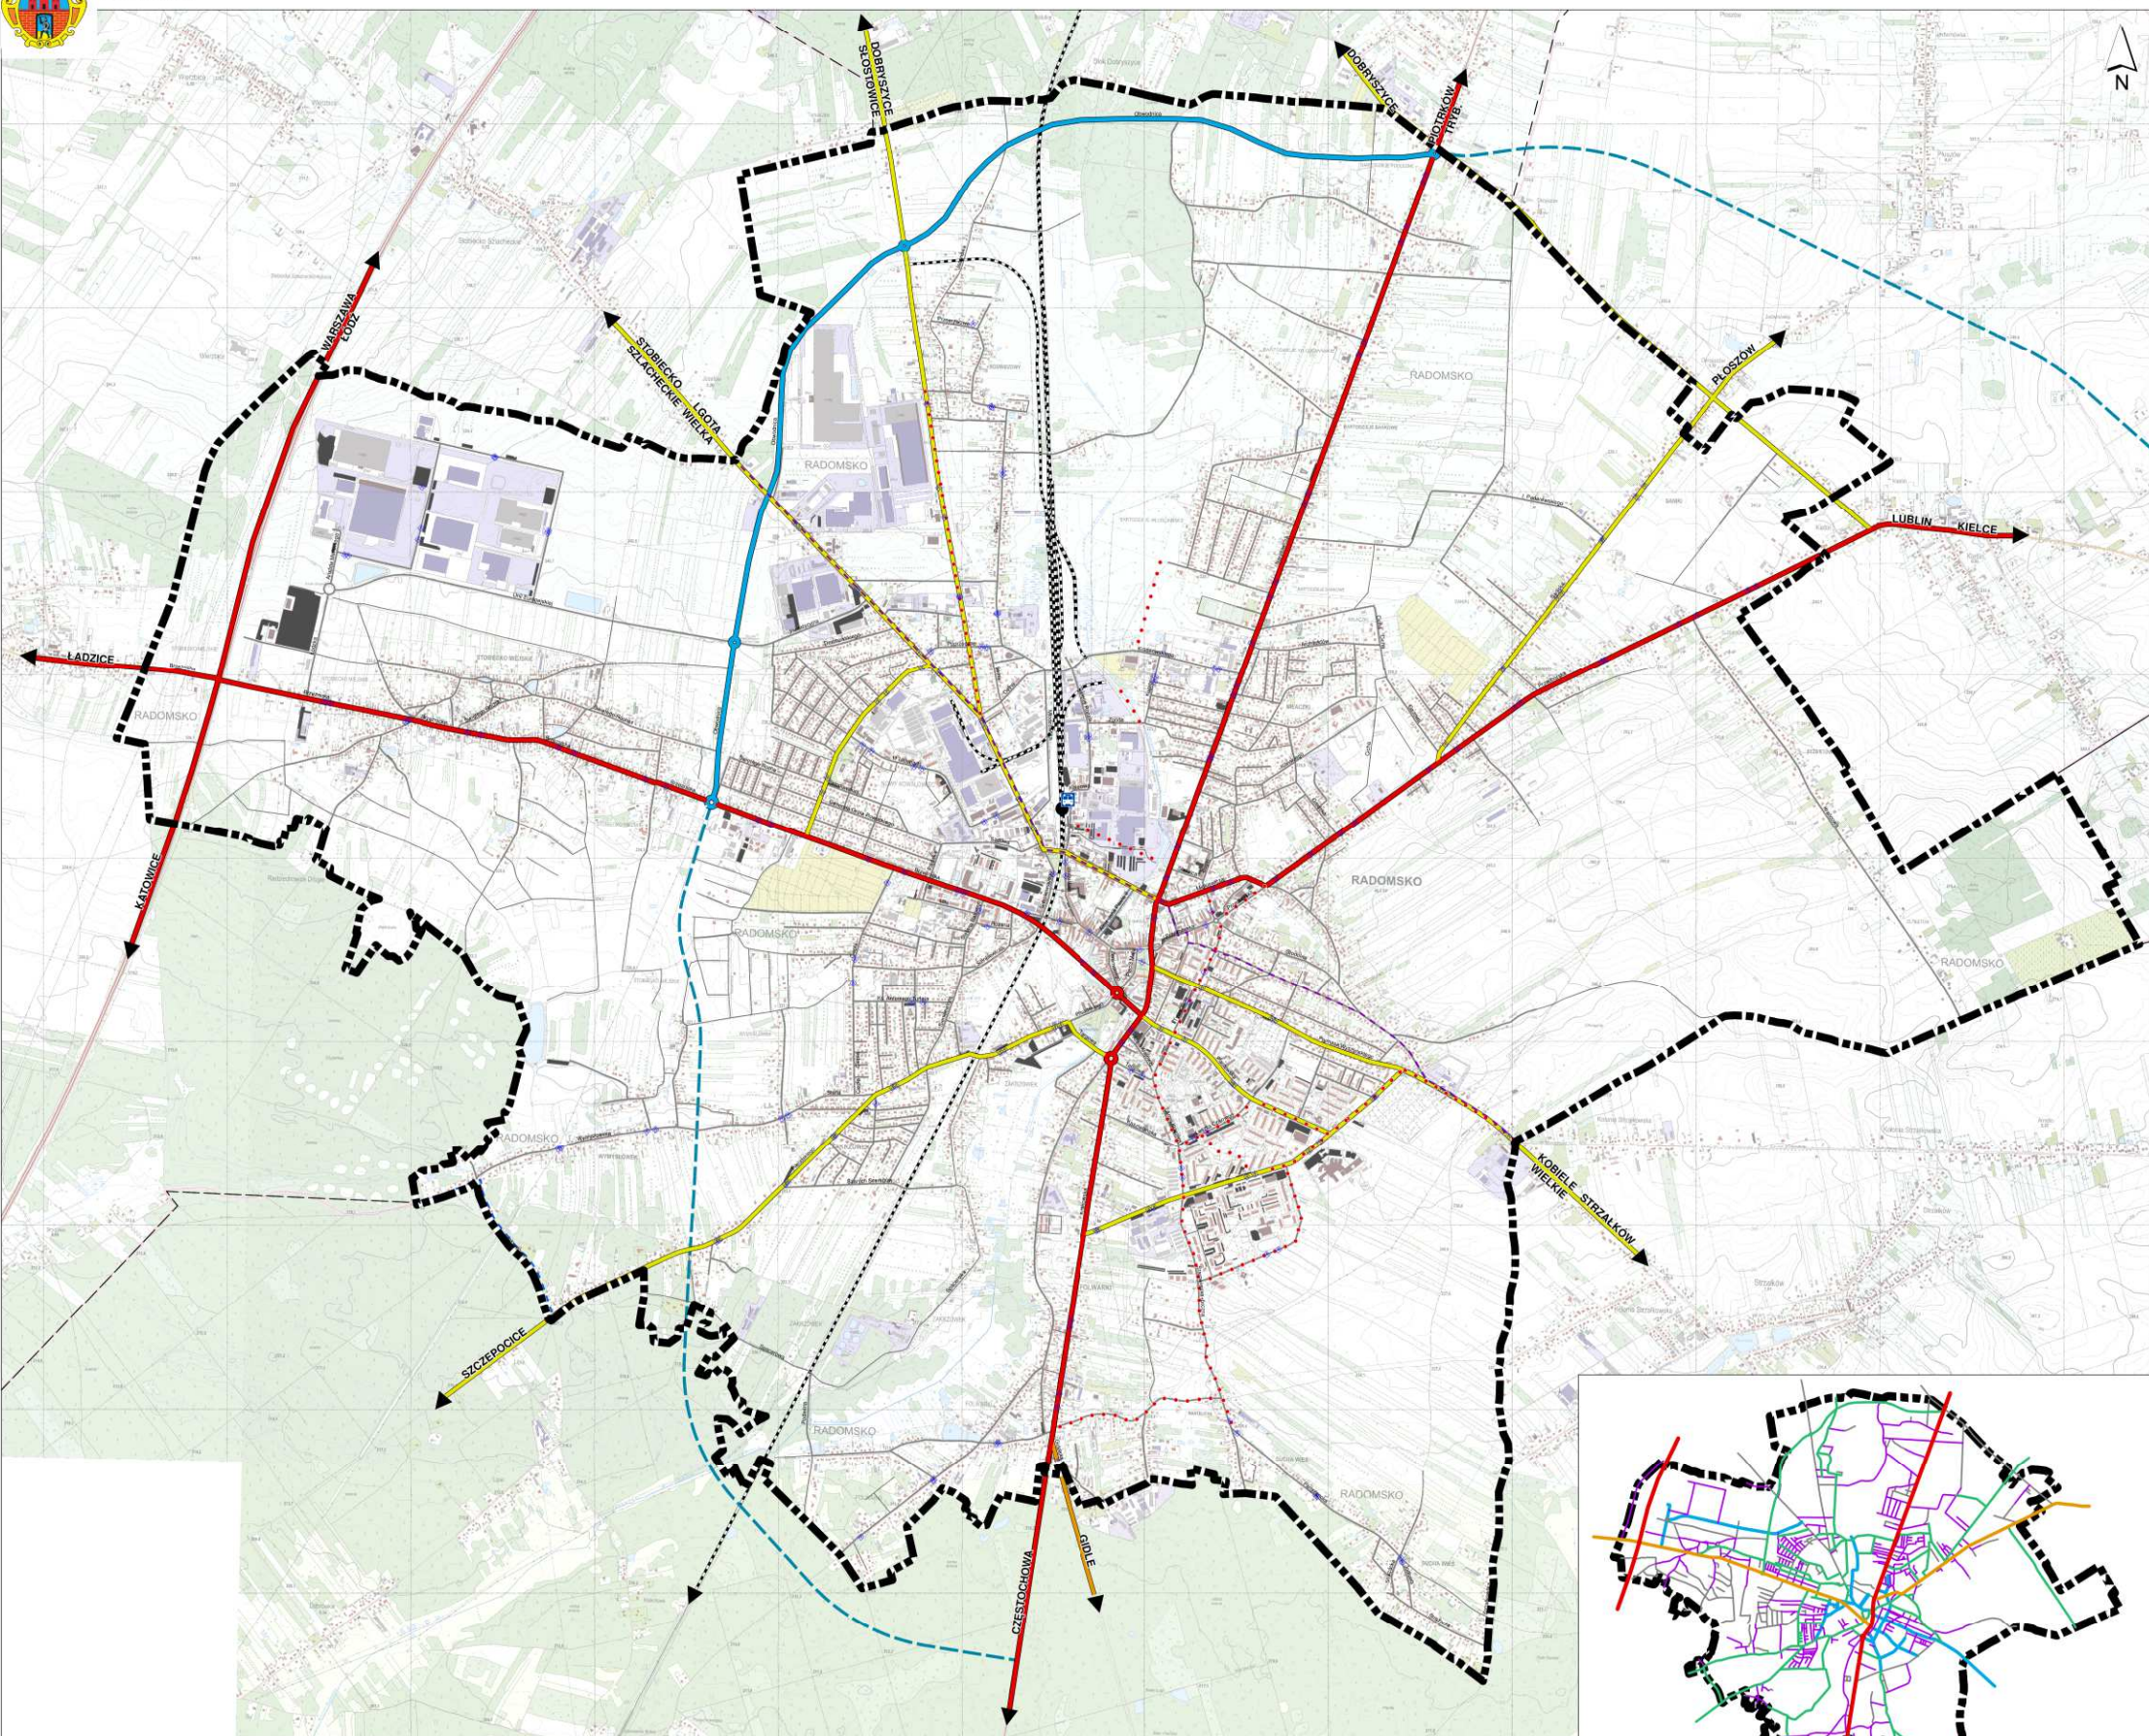


- Legenda**
- GRANICA MIASTA RADOMSKA
 - GRANICA GMINY SĄSIEDNIEJ
 - SZLAKI TURYSTYCZNE**
 - WOJEWÓDZKI SZLAK KONNY IM. H. DOBRZAŃSKIEGO "HUBALA"
 - ŁÓDZKA MAGISTRALA ROWEROWA

- KOMUNIKACJA DROGOWA**
- DROGA KRAJOWA
 - OBWODNICA
 - DROGA WOJEWÓDZKA
 - DROGA POWIATOWA
 - DROGA GMINNA
 - DROGI POZOSTALE, NIE BĘDĄCE DROGAMI PUBLICZNYMI
 - PLANOWANY WARIANT OBWODNICY

- DWorzec autobusowy
- Przystanek autobusowy
- Parkingi

- KOMUNIKACJA KOLEJOWA**
- ISTNIEJĄCA LINIA KOLEJOWA
 - DWorzec kolejowy

- SIECZKI ROWEROWE**
- SIECZKI ROWEROWE ISTNIEJĄCE

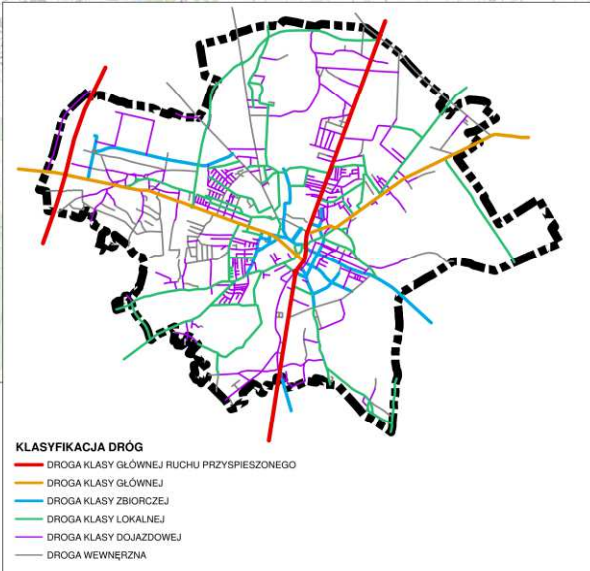

- KLASYFIKACJA DRÓG**
- DROGA KLASY GŁÓWNEJ RUCHU PRZYSPIESZONOGO
 - DROGA KLASY GŁÓWNEJ
 - DROGA KLASY ZBIORCZEJ
 - DROGA KLASY LOKALNEJ
 - DROGA KLASY DOJAZDOWEJ
 - DROGA WEWNĘTRZNA